




Detail 5
1 : 10

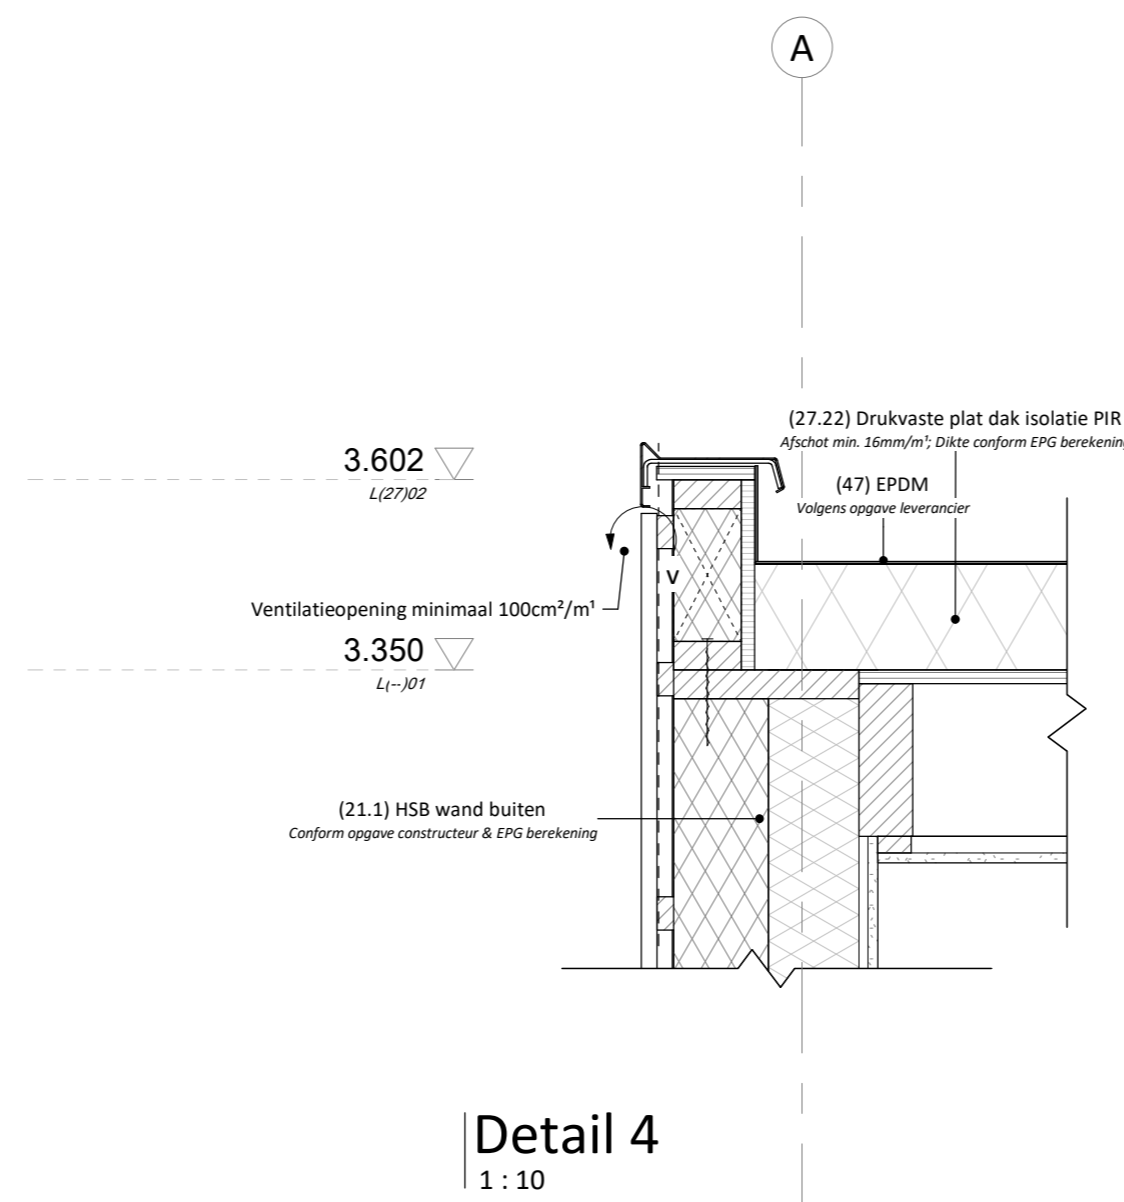


Detail 4
1 : 10

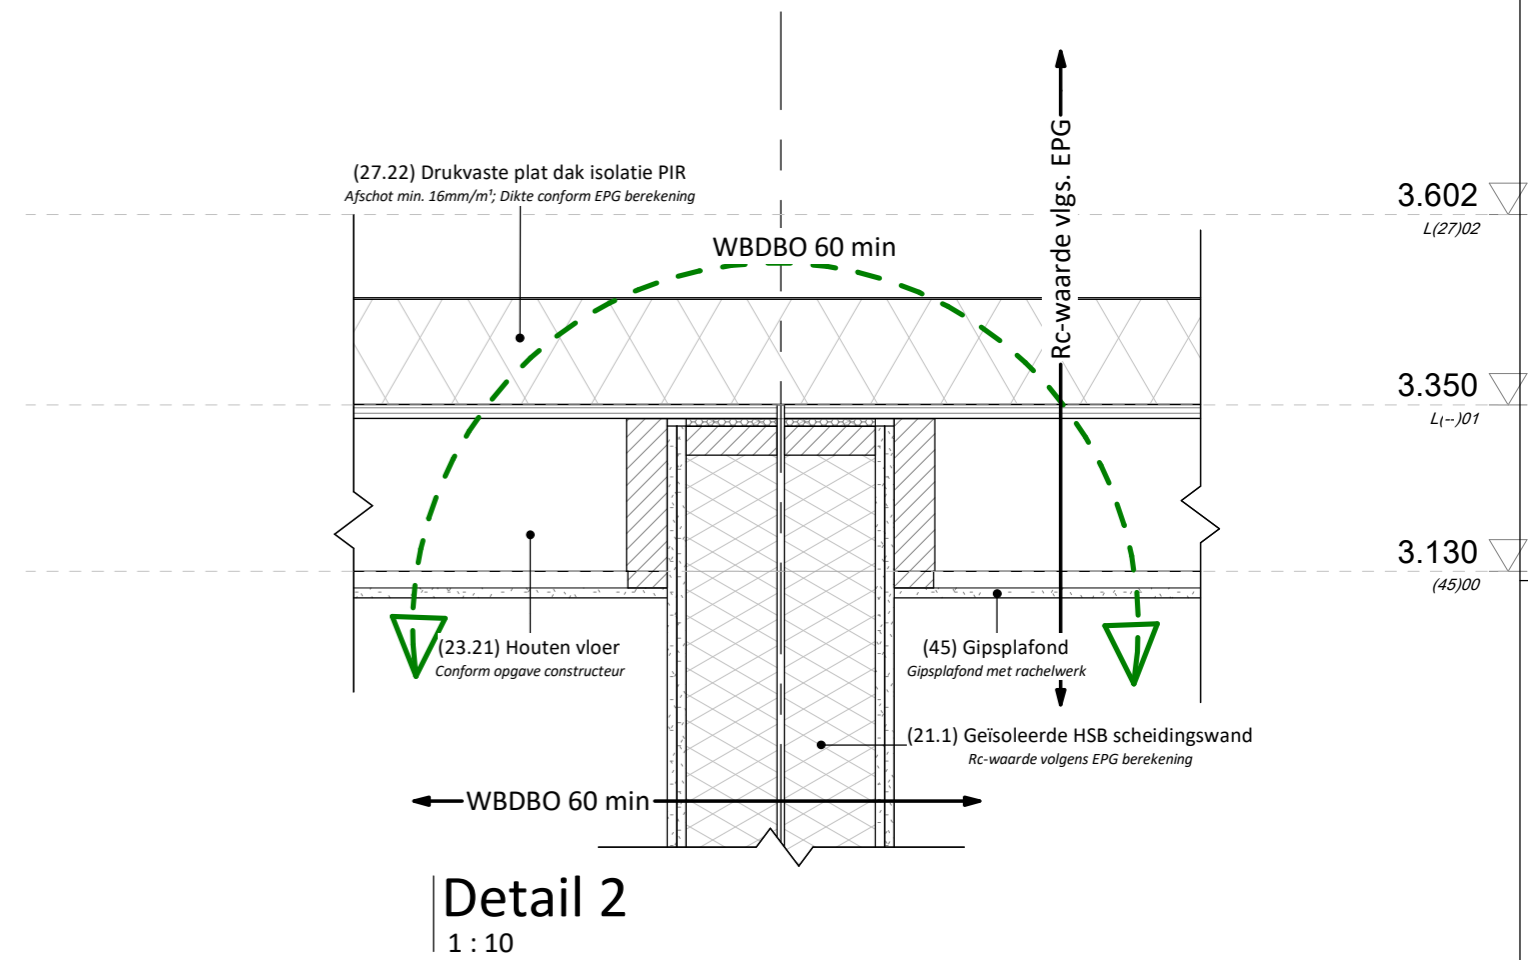


Detail 2
1 : 10

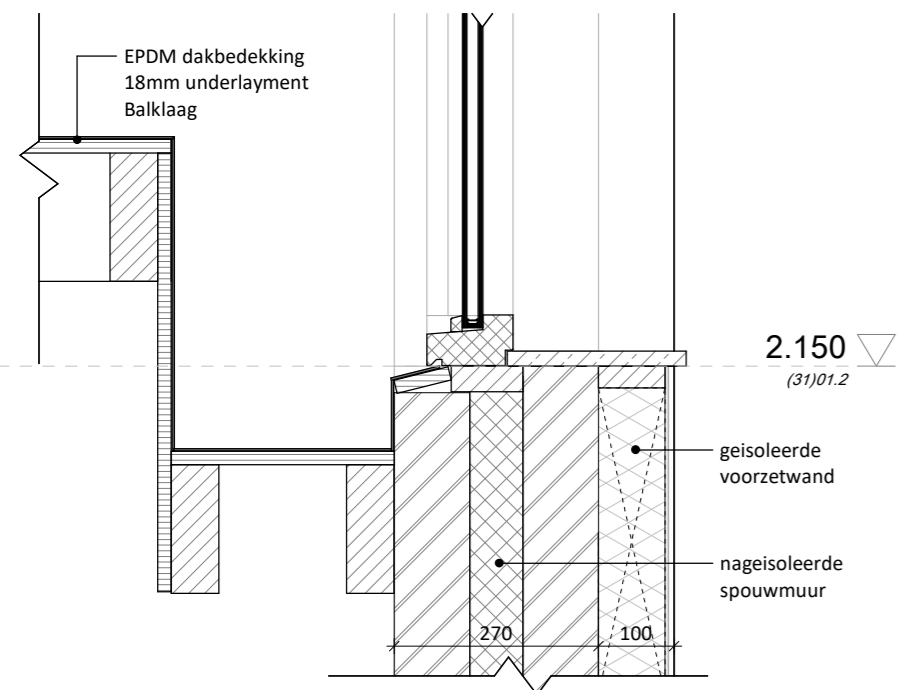


Detail 6
1 : 10

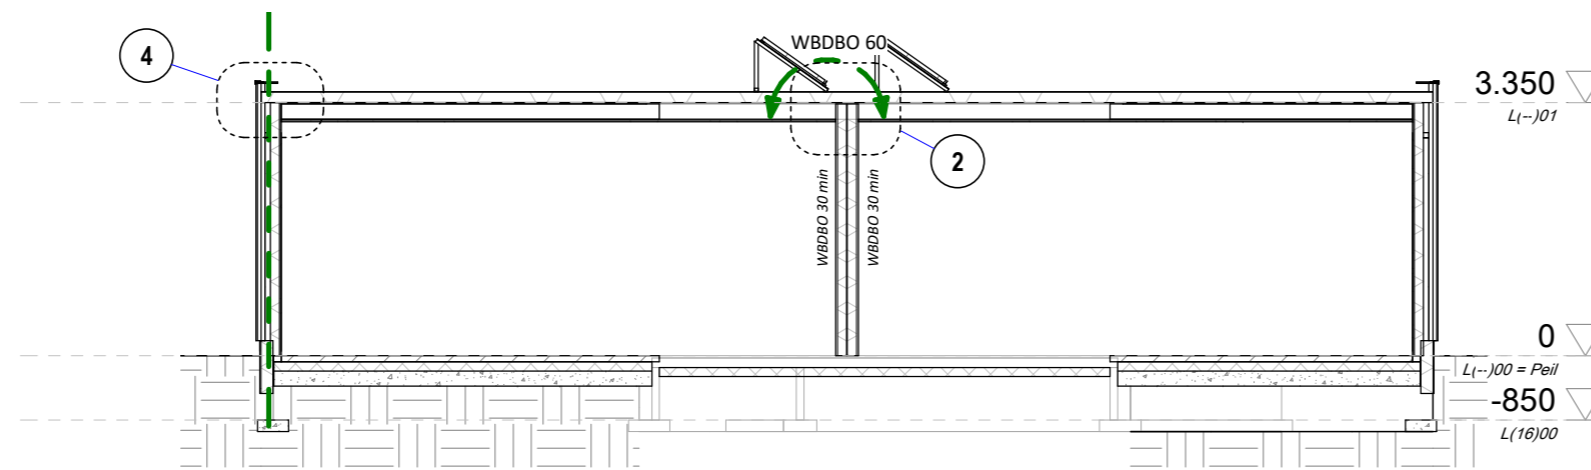

Doorsnede A-A
1 : 100

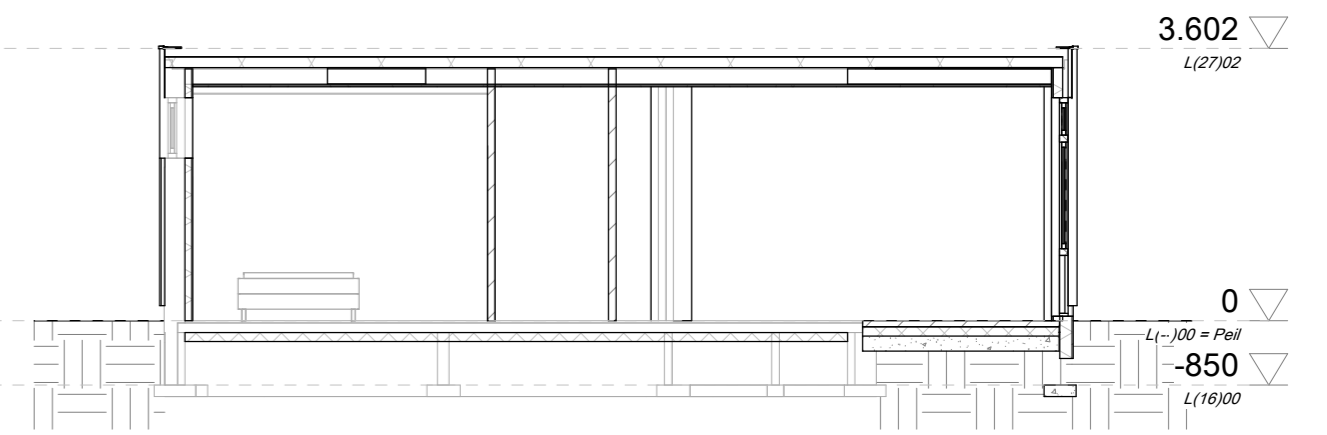

Doorsnede B-B
1 : 100

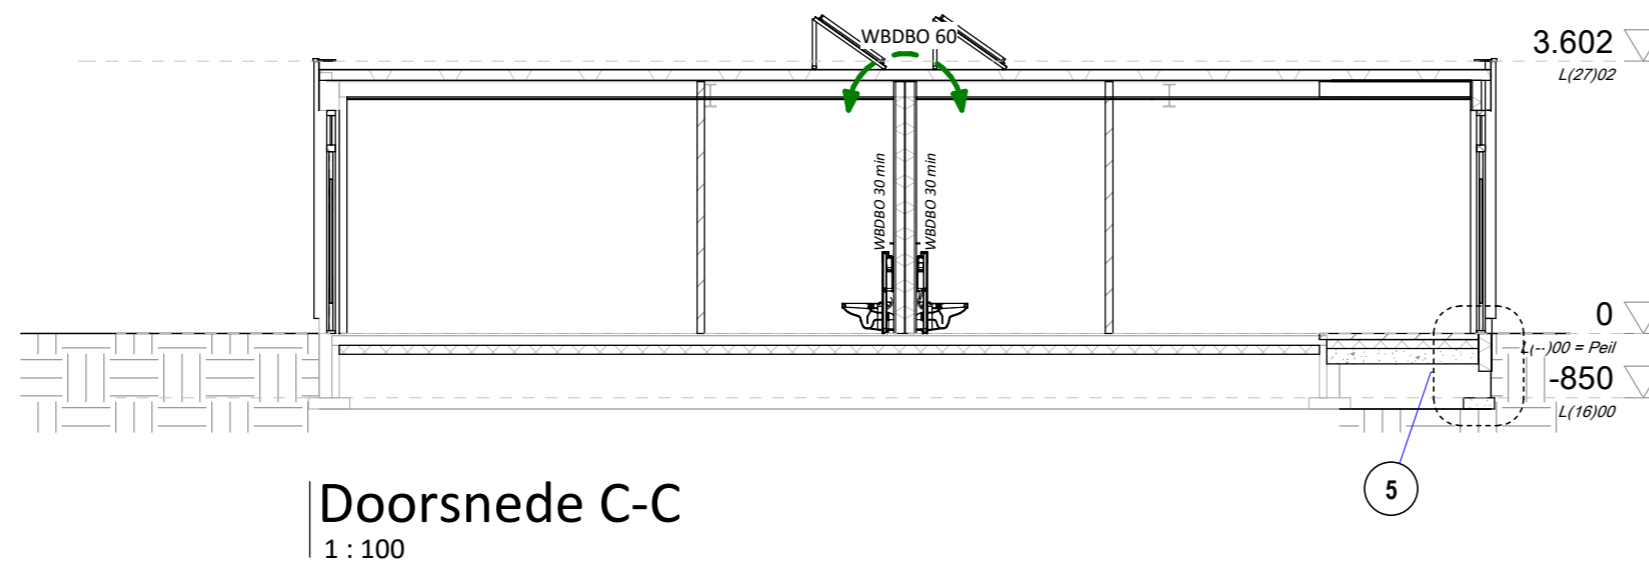

Doorsnede C-C
1 : 100

Tekening revisies			
Wijziging	Datum	Omschrijving	Door
B	21-05-19	Wijziging B	JvE
C	03-07-19	Wijziging C	JvE



the Citadel Company
ARCHITECTENBUREAU

Project:
Verbouw bibliotheek
Opdrachtgever:
Leo Oosterlaar
Omschrijving:
Doorsneden & Principe details
Tekeningnummer:
DO(00)701

Architect:
M. Teunis
Project engineer:
J. van 't Erve
Project status:
Omgevingsvergunning AZ
Projectnummer:
--
Formaat:
A2
Datum:
15-04-2019

Bezoek- & postadres:
The Citadel Company
L.J. Costerstraat 27Q
8141 GN Heino
T +31 (0)572 763 744
E info@thecitadelcompany.com

Definitief