


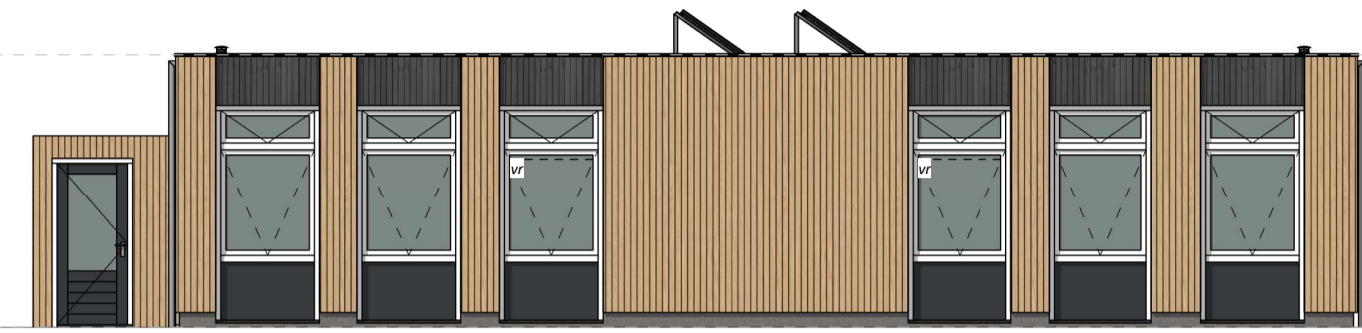

Westgevel
1 : 100




Noordgevel
1 : 100




Zuidgevel
1 : 100




Oostgevel
1 : 100

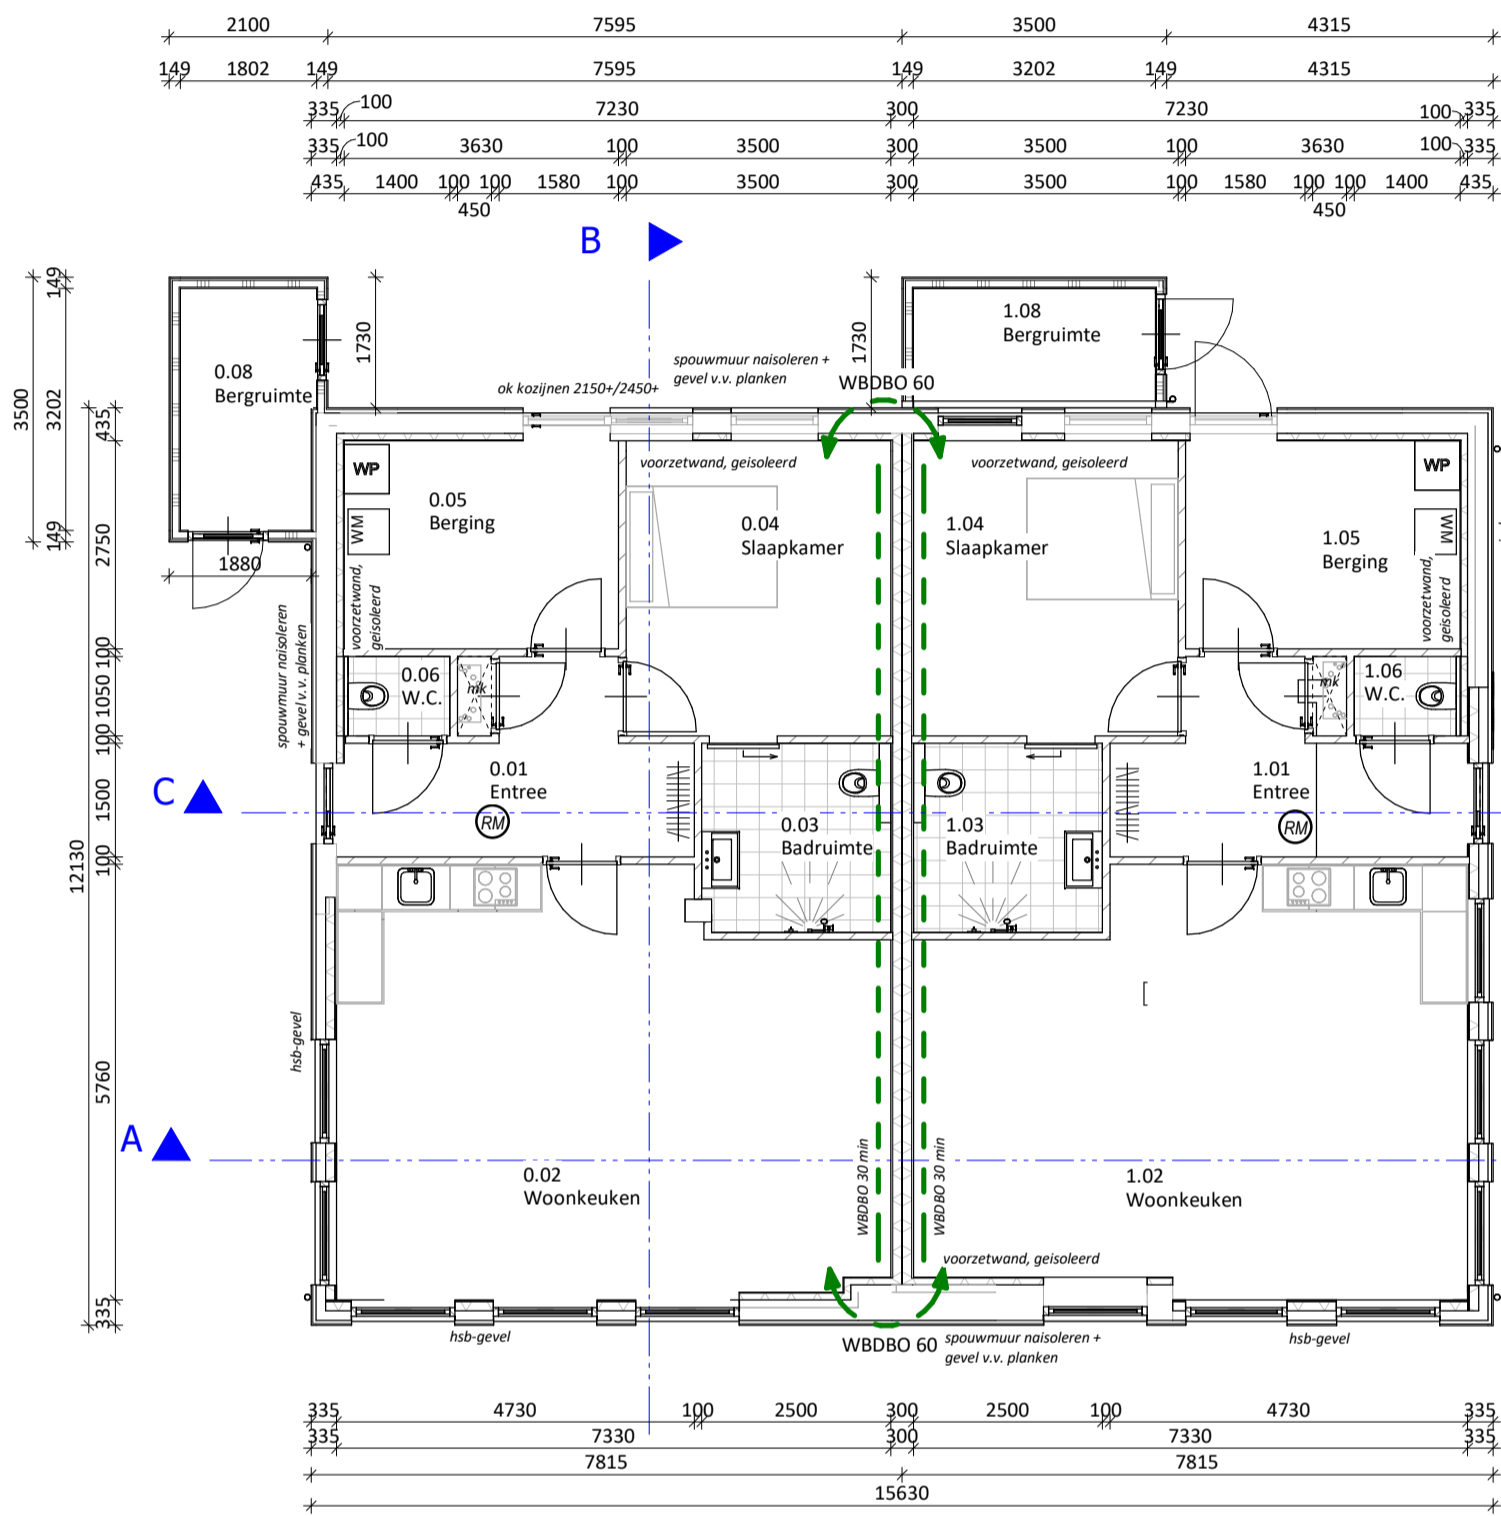

Begane grond
1 : 100

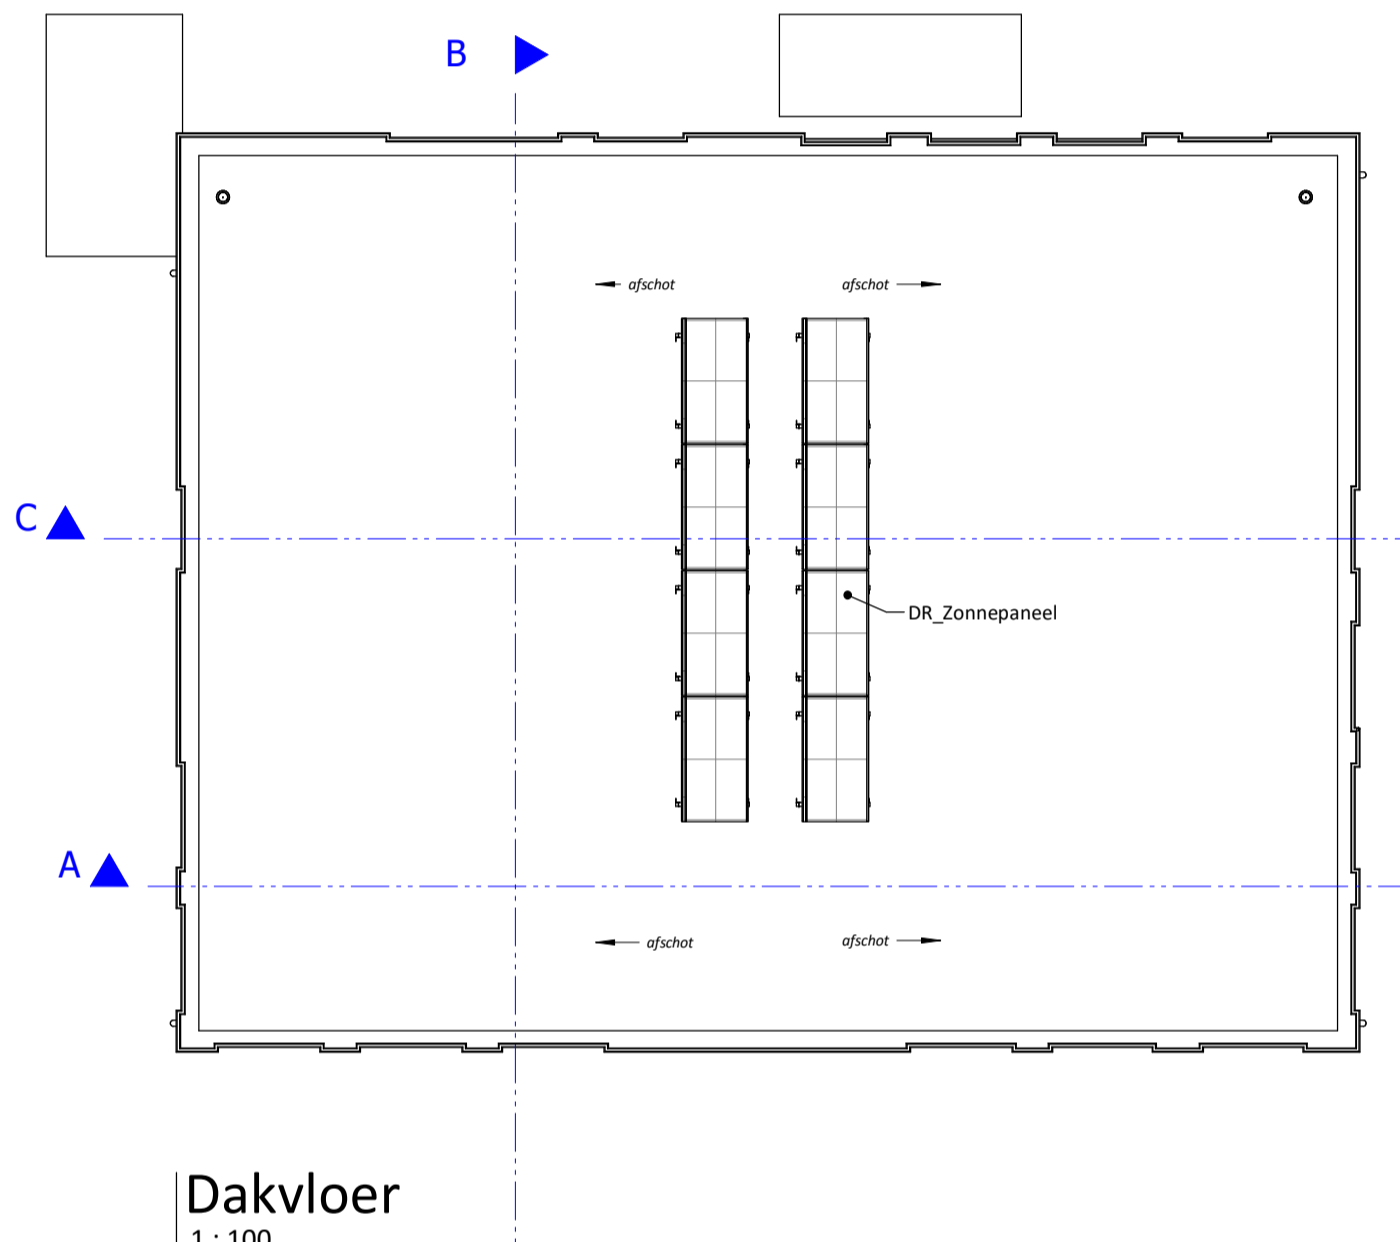

Dakvloer
1 : 100

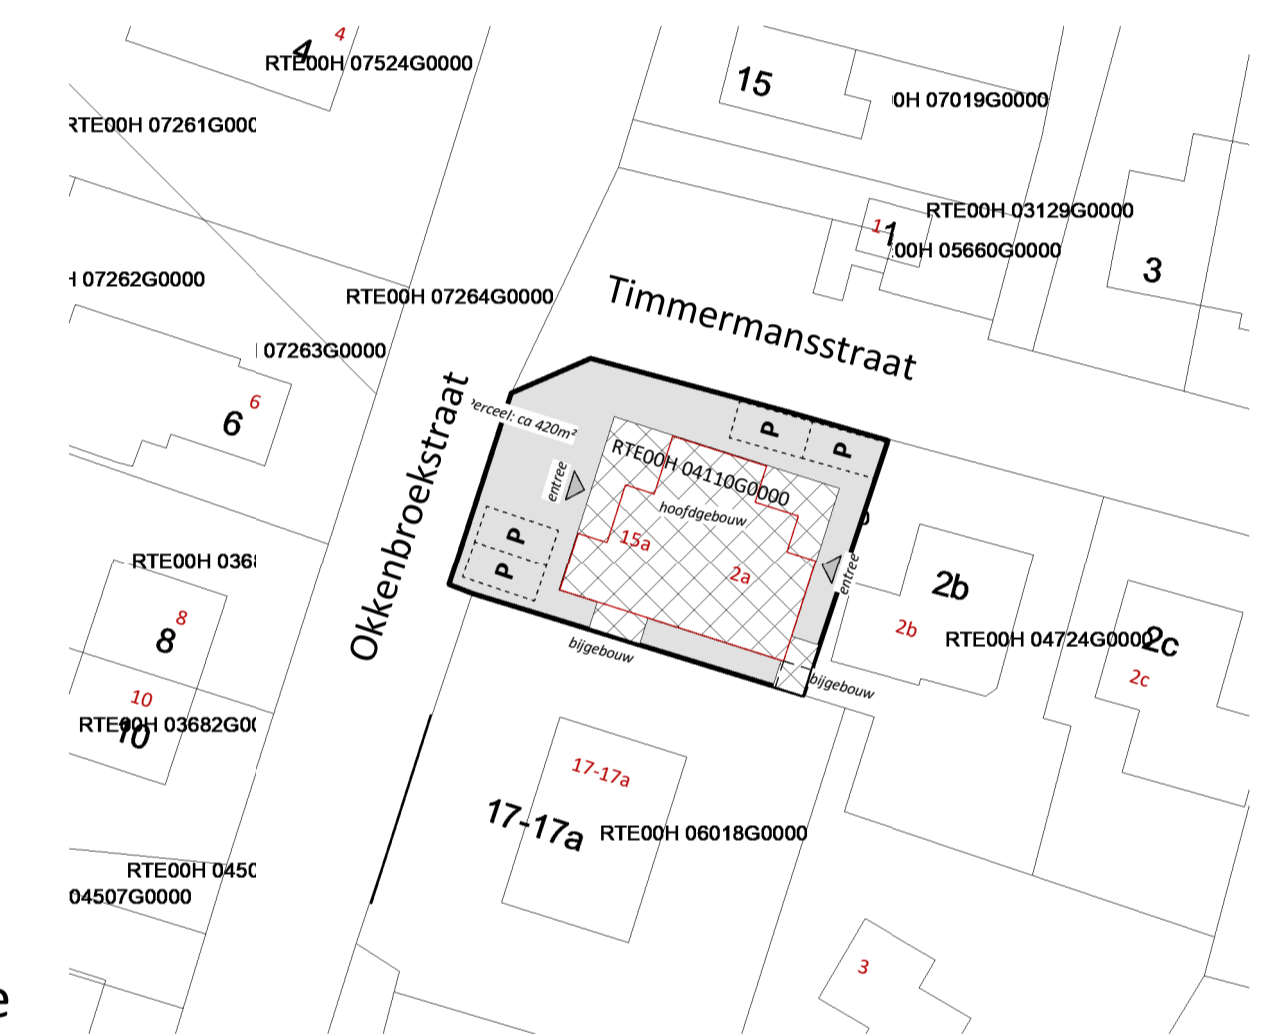

Situatie
1 : 500



Perspectief voorzijde



Perspectief achterzijde





Perspectief voorgevel links voor

(--) Kleuren en materialen
1 : 100

Onderdelen	Materiaal	Kleur
Gevels	Luna Wood, vertikaal gemonteerd, Board model	RAL 7021 of 9004
HSB geveldelen	Gesoliedeerd kantplank	RAL 7021 of 9004
Pliet onder hsb geveldelen	Gesoliedeerd kantplank	RAL 7021 of 9004
Openingen		
Houten kozijnen	Hardhout; 67x114mm; Duurzaamheidsklasse 2	RAL 7021 of 9004
Ramen	Hardhout; 67x114mm; Duurzaamheidsklasse 2	RAL 7021 of 9004
Deur	Hardhout	RAL 7021 of 9004
Voordeur	Hardhout	RAL 7021 of 9004
Beglazing	HR++ beglazing van ongelijke dikten (waar nodig veiligheidsglas toepassen)	natuur
Panelen in kozijn	Behorend bij kozijn; ca. 15mm tenzij anderszins t.o.v. voorzijde kozijn; volledig vlakke uitvoering	RAL 7021 of 9004
Waterslagen	Volledig vlak met voorzijde kozijn; Rockpanel Colour; Blind bevestigd	zwart
Valbeveiliging	Aluminium v.v. antireflectie	blank
	Stalen stang Ø20mm	blank
Daken		
Dakbedekking plat	EPDM	zwart
PV-panelen	Pv-panelen volledig vlak zonder rand, aluminium framewerk	zwart
HWA	Zinken HWA Ø80mm v.v. zinken bladscheider ter hoogte van maaiveld	grijs
Daktrim	Gezet staal t.p.v. plat dak	RAL 7021 of 9004

Nieuwe bebouwing	Vervallen perceelgrens	Kadastrale gemeente	Raalte
12345 Perceelnummer	Bebouwing	Sectie	H
25 Huisnummer	Bebouwing te slopen	Perceel	04110
Kadastrale grens	Bouwblok		
Kadastrale perceelgrens	Rooilijn		

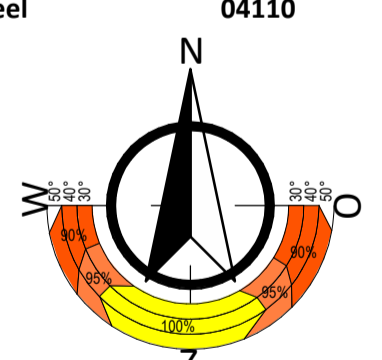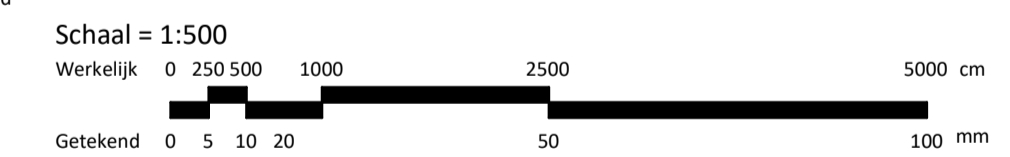

- Rookmelder doorgekoppeld, uitgevoerd overeenkomstig volgens NEN Z555
- Handbrandblusmiddel (schuimblusser / blusdeken)

Tekening revisies			
Wijziging	Datum	Omschrijving	Door
A	10-05-19	Wijziging A	JvE
B	21-05-19	Wijziging B	JvE
C	03-07-19	Wijziging C	JvE

Ruimteschema			
Nummer	Naam	Ruimtebenaming	Vloeroppervlakte
L(-)00 = Peil			
0.01	Entree	Verkeersruimte	8,89 m ²
0.02	Woonkeuken	Verblijfsruimte met kooktoestel	39,29 m ²
0.03	Badruimte	Badruimte	6,19 m ²
0.04	Slaapkamer	Verblijfsruimte	13,65 m ²
0.05	Berging	Berging	9,98 m ²
0.06	W.C.	Toiletteruimte	1,47 m ²
0.07	mk	Meterruimte	0,47 m ²
0.08	Berging	Berging	5,76 m ²
1.01	Entree	Verkeersruimte	8,91 m ²
1.02	Woonkeuken	Verblijfsruimte met kooktoestel	38,49 m ²
1.03	Badruimte	Badruimte	6,25 m ²
1.04	Slaapkamer	Verblijfsruimte	13,65 m ²
1.05	Berging	Berging	9,98 m ²
1.06	W.C.	Toiletteruimte	1,47 m ²
1.07	M.K.	Meterruimte	0,47 m ²
1.08	Berging	Berging	5,25 m ²
			170,19 m ²



Project: **Verbouw bibliotheek**
 Opdrachtgever: **Leo Oosterlaar**
 Ontwerp: **DO(00)700**
 Ontwerp-, bouw- en aanbestedingstekeningen zijn niet bedoeld voor uitvoering

Architect: **M. Teunis**
 Project engineer: **J. van 't Erve**
 Project status: **Omgevingsvergunning A1**
 Tekeningsnummer: **---**
 Datum: **15-04-2019**

Bezoek- & postadres:
The Citadel Company
 L.J. Costerstraat 27Q
 8141 GN Heino
 T +31 (0)572 763 744
 E info@thecitadelcompany.com

Definitief